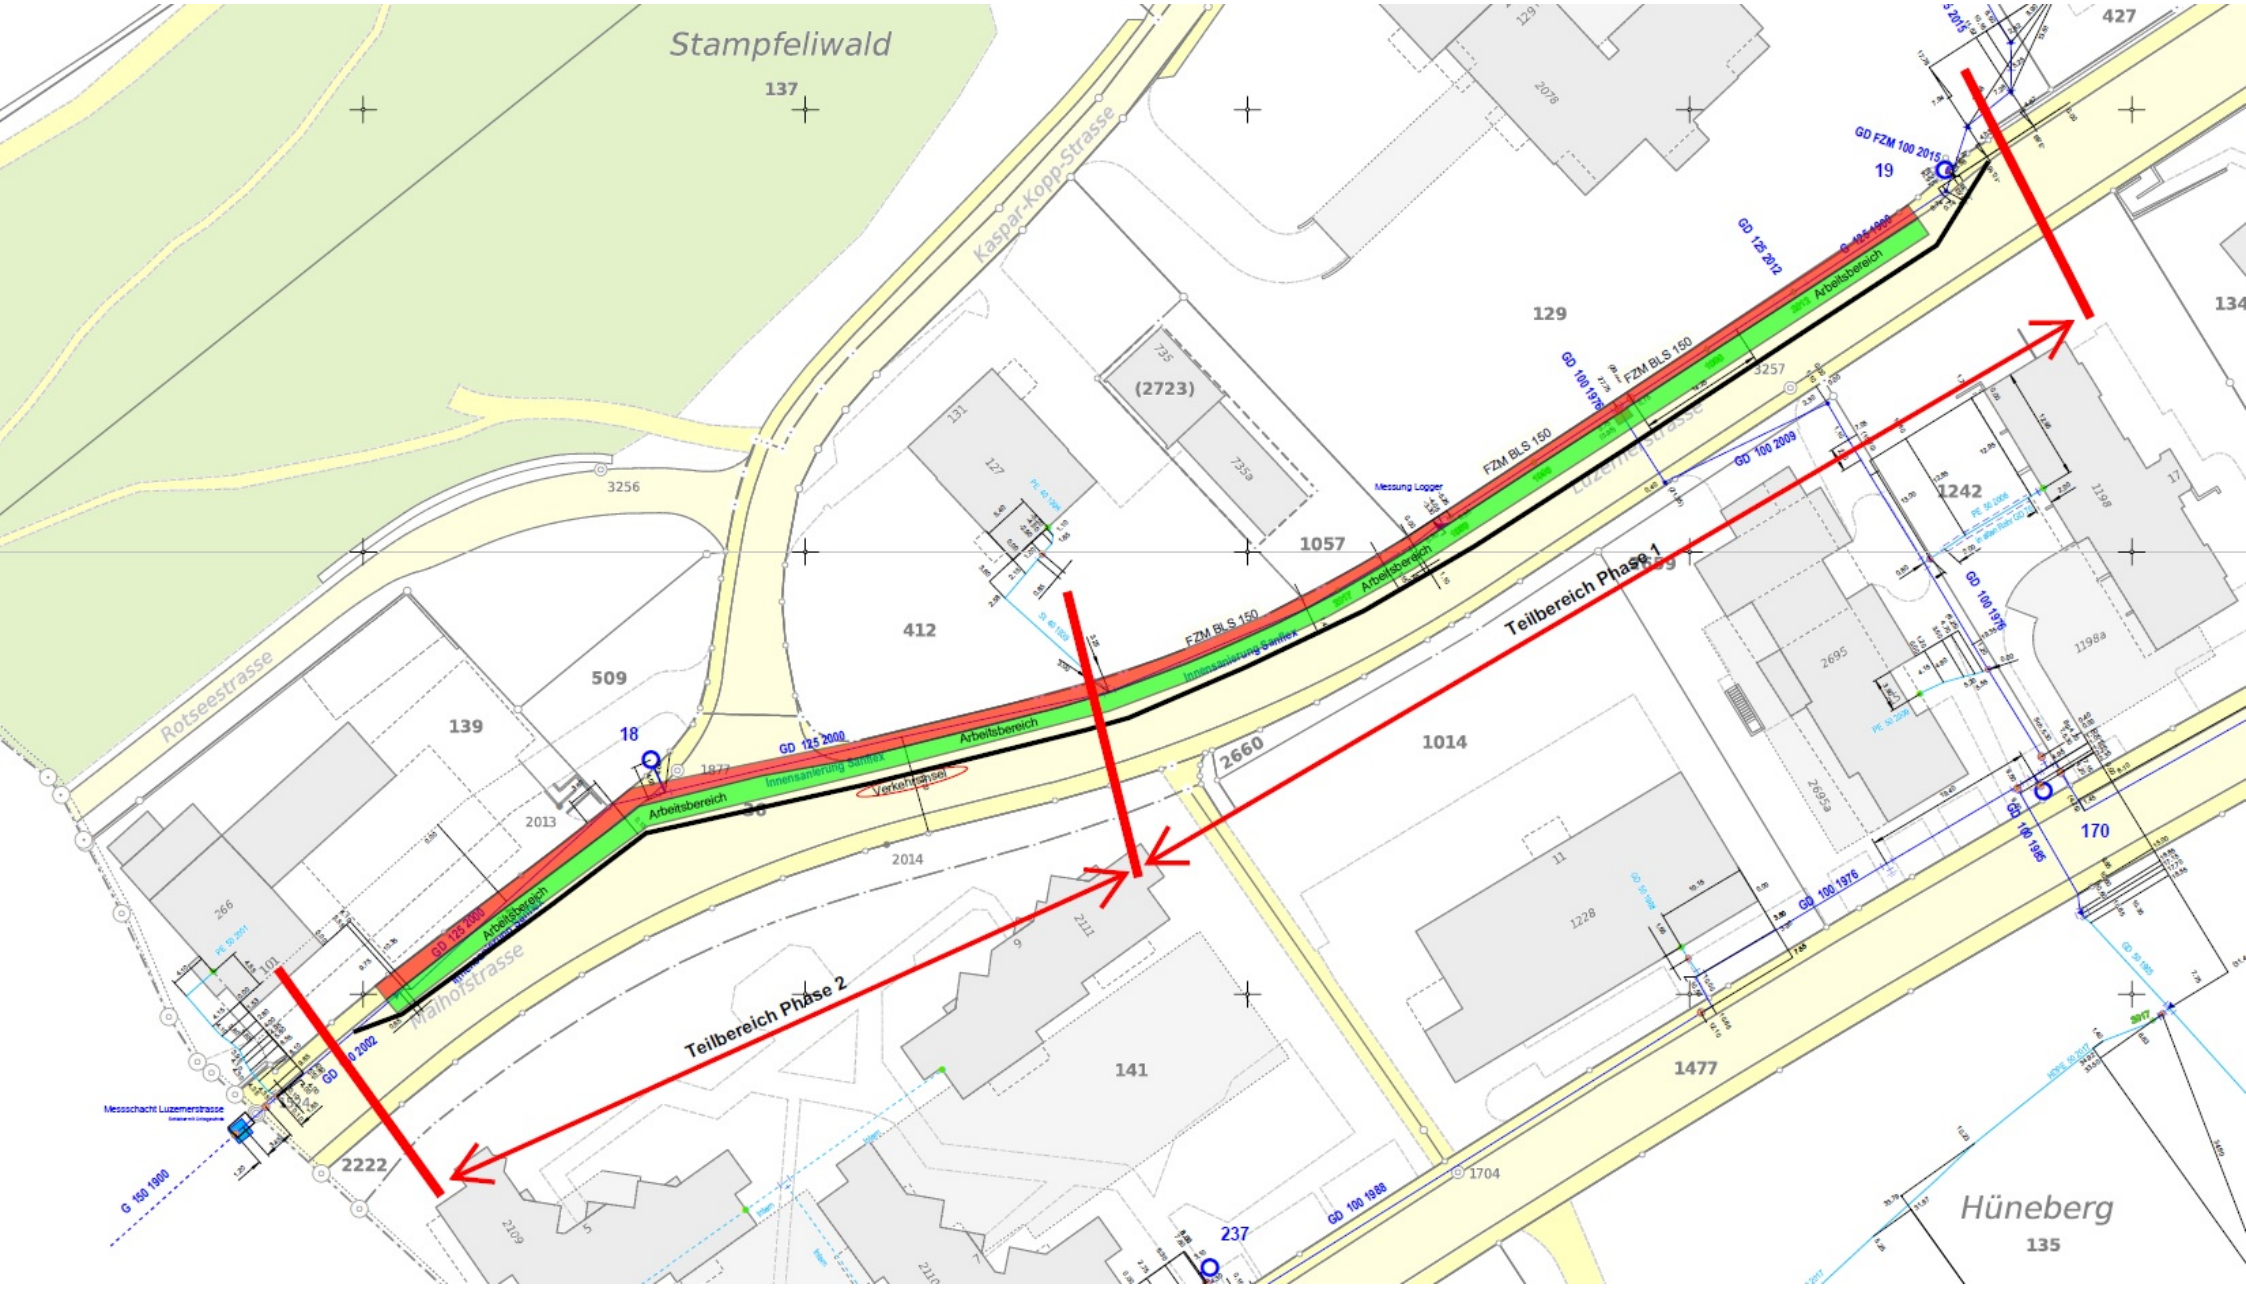
Stampfeliwald
137
Kaspar-Kopp-Strasse
Rotseestrasse
Mailhofstrasse
Luzernerstrasse
Hüneberg
135
Teilbereich Phase 1
Teilbereich Phase 2
Arbeitsbereich
Innensanierung Sanitex
FZM BLS 150
GD 125 2000
GD 125 2012
GD FZM 100 2015
GD 100 1976
GD 100 2009
GD 100 1986
GD 100 1988
GD 2002
G 150 1900
Messschacht Luzernerstrasse
Verkehrsinsel
Messung Logger
18
19
170
237
129
1057
412
509
139
1014
1477
141
2660
2222
1242
427
134